

Westerstede

Stadt Westerstede | 26653 Westerstede

Nordwest-Zeitung
Peterstr.
26655 Westerstede

Stadt Westerstede
Der Bürgermeister

Am Markt 2 | 26655 Westerstede
Albert-Post-Platz (gebührenfrei)
Telefon 04488 55-0
Internet www.westerstede.de

Auskunft erteilt:
Herr Nappe
Amt f. Immob., Wirtschaftsförd. u. Marketing
Hauptgebäude, Zimmer A3-39

Telefon 04488/55- 139
Telefax 04488/55- 333
jnappe@westerstede.de

Ihr Schreiben vom Unser Zeichen Westerstede,
 III/Na 13. November 2020

Sehr geehrte Damen und Herren,

ich bitte um Veröffentlichung nachstehender Bekanntmachung in der Ausgabe Ihrer Tageszeitung (Ammerländer Nachrichten) am Freitag, 20.11.2020.

Mit freundlichen Grüßen

Michael Rösner

26655 Westerstede, den 20.11.2020

Bekanntmachung

Ankündigung einer Einziehung gem. § 8 Nieders. Straßengesetz (Nds. StrG)

Es ist beabsichtigt, folgende in der Gemarkung Westerstede, Landkreis Ammerland, belegene Teilstrecke der Straße **Sternkamp** einzuziehen und zu entwidmen:

südlicher Bereich: Teilstück eines Wendehammers, Grundstückfläche: ca. 1.682m², betroffenes Flurstück: 105/83 der Flur 49, Ausbauzustand: Wendehammer einer Asphaltstraße,

Dieses Vorhaben wird hiermit gemäß § 8 Abs. 2 Nieders. Straßengesetz bekannt gegeben. Der Lageplan der zur Einziehung vorgesehenen Strecke liegen während der Dienststunden bei der Stadt Westerstede, Am Markt 2, 26655 Westerstede, Zimmer A3-39, und im Internet unter www.westerstede.de zur öffentlichen Einsichtnahme aus.

Stadt Westerstede - Der Bürgermeister



Öffnungszeiten Bürgerbüro

Mo. - Do. 8.00 - 17.00 Uhr
Freitag 8.00 - 12.00 Uhr
Samstag 10.00 - 12.00 Uhr

Allgemeine Öffnungszeiten

Montag - Freitag 8.30 - 12.00 Uhr,
nachmittags nach Vereinbarung
Samstag geschlossen

ÖPNV: Haltestelle ZOB WST
St.-Nr. 69/200/00257
USt-IdNr.: DE190267207
Gläubiger-ID: DE67 ZZZO 0000 0003 15

Landessparkasse zu Oldenburg

IBAN: DE34 2805 0100 0040 4044 02
BIC: SLZODE22XXX

Oldenburgische Landesbank AG

IBAN: DE04 2802 0050 7807 1701 00
BIC: OLBODEH2XXX

Volksbank Westerstede eG

IBAN: DE69 2806 3253 0011 2534 00
BIC: GENODEFIWRE



Vermessungs- und Katasterverwaltung Niedersachsen


Gemeinde: Westerstede, Stadt
Gemarkung: Westerstede
Flur: 49 Flurstück: 105/83

Liegenschaftskarte 1:1000 Standardpräsentation

Erstellt am 12.10.2020

N = 5899835

E = 32428923

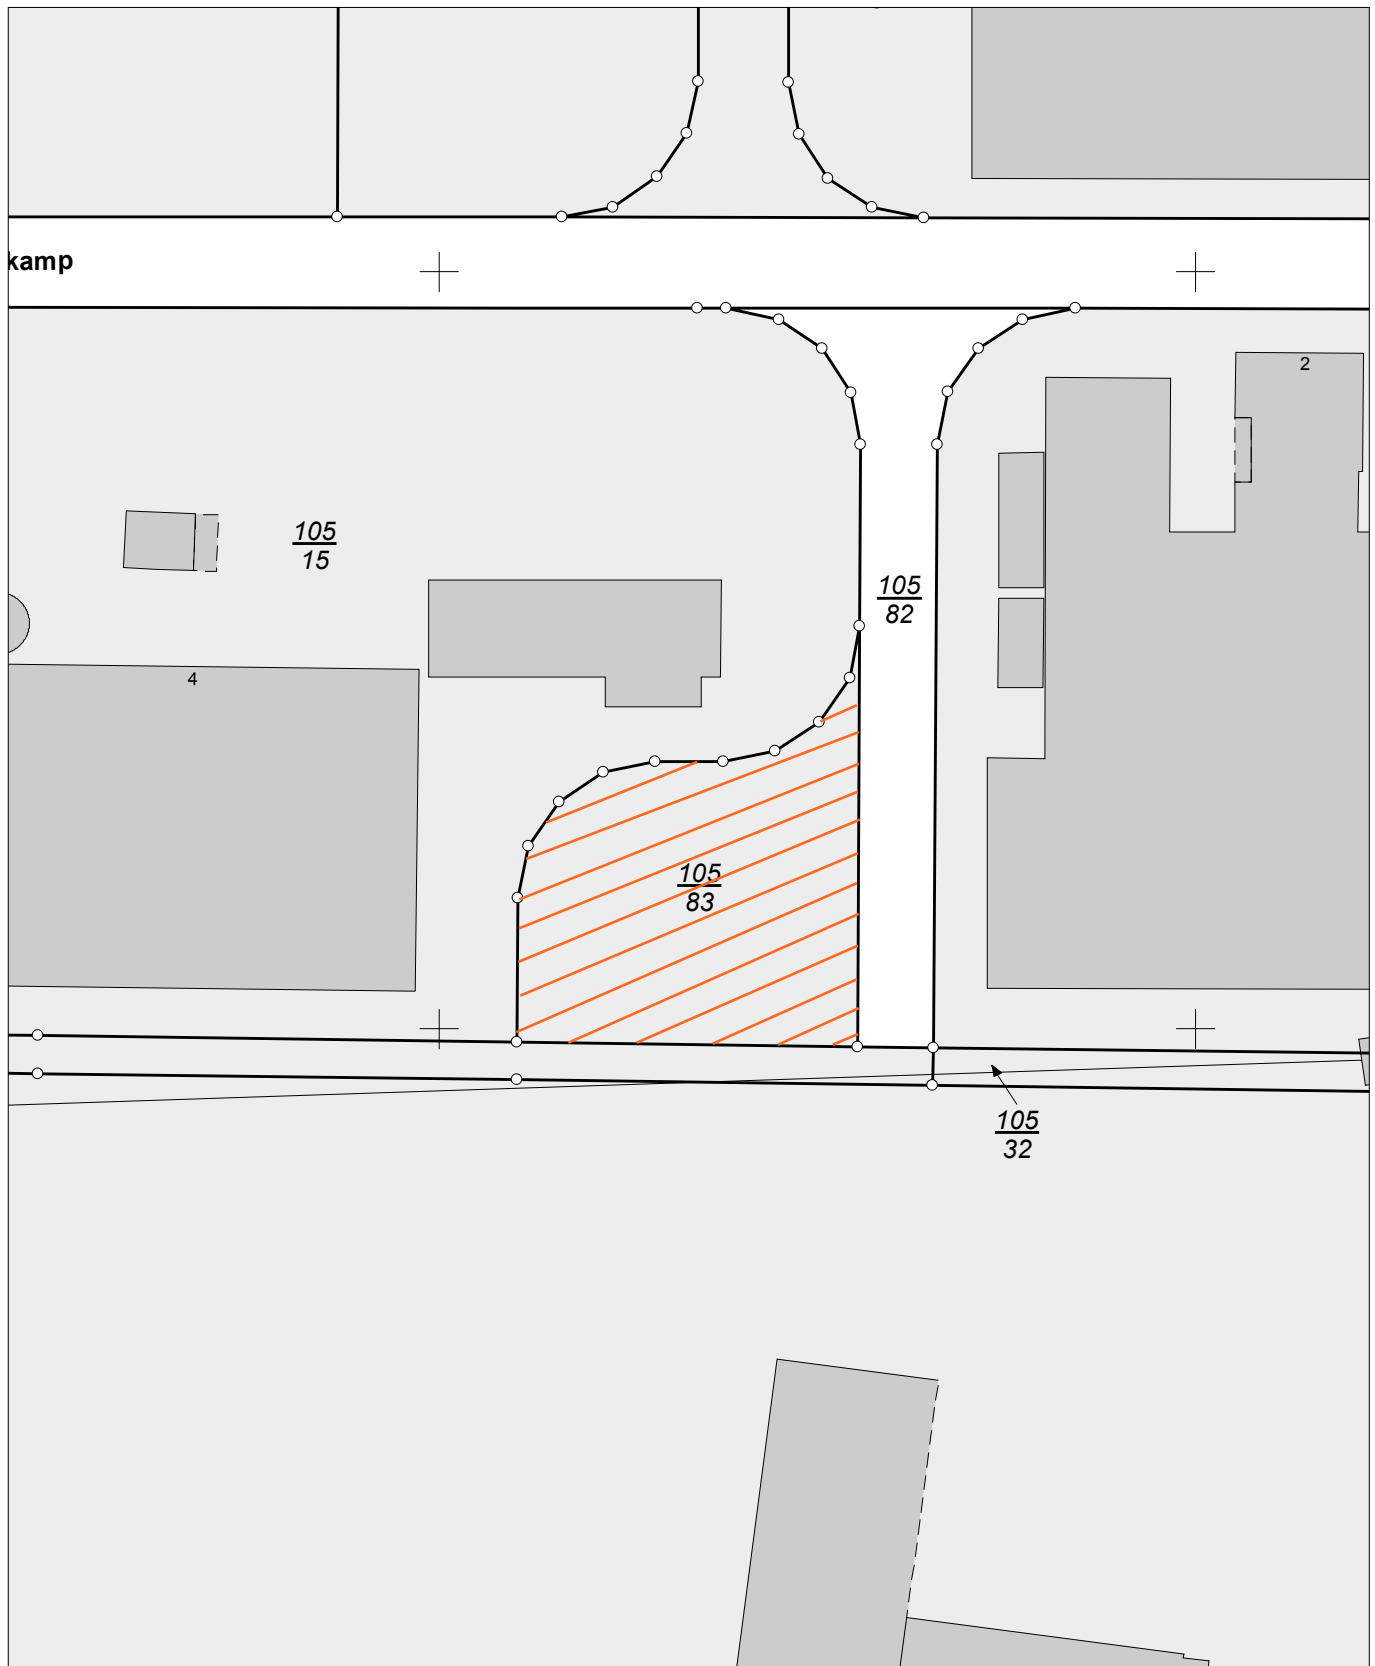

E = 32428743

N = 5899615

Maßstab 1:1000



Meter

Verantwortlich für den Inhalt:

Landesamt für Geoinformation und Landesvermessung Niedersachsen
- Katasteramt Westerstede - Stand: 10.10.2020
Wilhelm-Geiler-Straße 11
26655 Westerstede

Bereitgestellt durch:

ÖbVI Alfred Menger
ÖbVI Dirk Menger
Rhododendronstr. 22
26655 Westerstede

Zeichen: 201126

Bei einer Verwertung für nichteigene oder wirtschaftliche Zwecke oder einer öffentlichen Wiedergabe sind die Allgemeinen Geschäfts- und Nutzungsbedingungen (AGNB) zu beachten; ggf. sind erforderliche Nutzungsrechte über einen zusätzlich mit der für den Inhalt verantwortlichen Behörde abzuschließenden Nutzungsvertrag zu erwerben.