

Westerstede

Kreisstadt im Grünen

Informationsvorlage

26/2098

öffentlich

Stadt Westerstede

Der Bürgermeister

Gesehen:

Kämmerer _____ Allg. Vertr. _____ BGM _____

Betreff

Sportstättenförderprogramm 2027 - Bau eines Soccer Courts auf dem Germania Sportplatz des TuS Ocholt e.V.

Sachbearbeitende Dienststelle:

Amt für Sport, Jugend und Kultur

Datum

20.05.2026

Sachbearbeitung:

Thomas Hauschulz

Beteiligte Dienststellen:

Beratungsfolge

Sportausschuss ()

Sitzungstermin

08.06.2026

Status

Ö

Sachverhalt:

Der TuS Ocholt e.V. plant den Bau eines Soccer Courts (Minispielfeld) auf dem Germania Sportplatz.

In den Herbst- und Wintermonaten ist aufgrund der schlechten Witterungsverhältnisse ein geregelter Trainingsbetrieb für die aktuell 11 Jugendmannschaften des TuS Ocholt e.V. auf den Rasenplätzen nur eingeschränkt möglich. Auch die Trainingsmöglichkeiten in der überbelegten Sporthalle sind stark eingeschränkt. Ein neuer Soccer Court wäre aufgrund der Bodenbeschaffenheit (Kunstrasen) ganzjährig zu bespielen.

Auch für die Seniorenmannschaften wäre der Soccer Court in den Herbst- bzw. Wintermonaten eine Alternative für den Trainingsbetrieb. Zudem wäre ein solcher Platz für die sogenannten Straßenfußballer eine Bereicherung.

Der TuS Ocholt e.V. hat bereits entsprechende Angebote von Fachfirmen eingeholt. Danach würden sich die Investitionskosten auf insgesamt 72.700,00 € belaufen. Eigenmittel des Vereins stehen in Höhe von 24.100 € zur Verfügung. Die Restsumme in Höhe von 46.600 € soll über die Drittförderung von der Stadt Westerstede und dem Landkreis Ammerland finanziert werden. Die Fördersumme von 24.360 € entspricht der Drittförderung aus dem Sportstättenförderprogramm der Stadt Westerstede. Entsprechende Haushaltsmittel stehen für 2026 nicht zur Verfügung. Die Fördersumme müsste im Haushaltsjahr 2027 eingeplant werden.

Einen Antrag auf Förderung aus dem Sportstättenförderprogramm des Landessportbundes Niedersachsen ist bereits gestellt. Wird dem Antrag stattgegeben, so würden sich die Fördersummen entsprechend verringern.

Die Beschlussfassung über den Antrag erfolgt mit den Haushaltsberatungen im Herbst 2026.

Anlagen:

Antrag des TuS Ocholt e.V.

Unterschrift Amtsleiter



Turn- und Sportverein Ocholt e.V.

Turn- und Sportverein Ocholt e.V. • Westring 11 • 26655 Westerstede

Stadt Westerstede
z. Hd. Thomas Hauschulz
Am Markt 2
26655 Westerstede

TuS Ocholt e.V., Vorstand

Ihr Ansprechpartner:

Name Frank Puls

Straße Westring 11

Ort 26655 Ocholt

Tel: 0172/9398487

E-Mail: finanzen@tus-ocholt.de

www.tus-ocholt.de

Datum: 19. Mai 2026

EINGANG

19. Mai 2026

Amt für Sport,
Jugend und Kultur

Antrag auf Drittförderung für den Bau eines Soccer Courts auf dem Germania-Sportplatz in 26655 Westerstede – Howiek, Howieker Ring 43

Sehr geehrte Damen und Herren,
hallo Thomas,

wie bereits telefonisch besprochen, plant der TuS Ocholt e.V. den Bau eines Soccer Courts auf dem Sportgelände in Howiek.

Im TuS Ocholt sind insgesamt 11 Jugendmannschaften aktiv, und zwar von der G-Jugend bis hin zur A-Jugend. Da im Herbst und Winter, auch im Hinblick auf die überbelegte Schulsporthalle in Ocholt, kaum Trainingsmöglichkeiten für die Kinder und Jugendlichen vorhanden sind, hat sich der Vorstand des TuS Ocholt entschieden, einen Soccer Court für den Spiel- und Trainingsbetrieb für die Jugendmannschaften zu errichten.

Im Vorfeld hat sich der Vorstand hinsichtlich der zu erwartenden Kosten Gedanken gemacht und sich ein Angebot der Kübler Sport GmbH (Errichtung des Soccer Courts) und der Firma Thomas Bruns (Erdarbeiten) eingeholt. Die Gesamtkosten belaufen sich auf ca. 72.700,00 €. Der TuS Ocholt kann aufgrund von Eigenmitteln ca. 25.000,00 € für die Baumaßnahme selbst aufbringen. Anzumerken ist hierbei, dass der TuS Ocholt e.V. nicht vorsteuerabzugsberechtigt ist.

Namens und im Auftrage des Vorstandes des Turn- und Sportvereins stelle ich hiermit den Antrag auf Drittförderung (Stadt Westerstede, Landkreis Ammerland, Kreissportbund Ammerland und TuS Ocholt e.V.) für die oben genannte Baumaßnahme.



Turn- und Sportverein Ocholt e.V.

- 2 -

Die Finanzierung würde sich wie folgt darstellen:

Gesamtkosten der Baumaßnahme	ca.	72.700,00 €
Drittelanteil der Stadt Westerstede	ca.	24.300,00 €
Drittelanteil des Landkreises Ammerland	ca.	24.300,00 €
Differenzbetrag	ca.	24.100,00 €
Eigenmittel des TuS Ocholt	ca.	24.100,00 €
nicht gedeckte Kosten		0,00 €

Ich habe inzwischen auch versucht, mit Herrn Funk vom Kreissportbund Ammerland Kontakt aufzunehmen, um auch hier für die geplante Baumaßnahme Fördermittel zu generieren. Ein entsprechender Antrag wird zeitnah an den Kreissportbund Ammerland übersandt. Über die Höhe eines Zuschusses über den KSB Ammerland können aber z.Zt. noch keine Angaben gemacht werden.

Sollte sich der Kreissportbund an den Finanzierungskosten beteiligen, werden sich die oben genannten Beträge entsprechend einer eventuellen Förderung über den KSB Ammerland verringern.

Eine Kopie des Angebotes der Kübler Sport GmbH vom 29.04.2026 sowie der Firma Thomas Bruns vom 17.05.2026 füge ich diesem Schreiben bei.

Ich hoffe auf wohlwollende Prüfung des Antrages und der Genehmigung der Baumaßnahme im Rahmen der Drittelförderung.

Mit freundlichen Grüßen

TuS Ocholt e.V.

- Vorstand -

Westring 11

26655 Ocholt

finanzen@tus-ocholt.de

K O P I E



Thomas Bruns · Industriestraße 6 · 26655 Ocholt

TUS Ocholt
z.H. Frank Puls
Westring
26655 Ocholt

THOMAS BRUNS
Industriestraße 6 · 26655 OCHOLT

Datum: 17.05.26

Angebot BV: Soccer Courts Sportplatz Howiek

		E.P.:	G.P.:
01.	Bagger An- u. Abfahrt	100,00	100,00
02.	ca. 110 cbm Boden ausbaggern u. seitlich lagern	3,00	330,00
03.	ca. 110 cbm Boden aufladen u. abfahren	5,50	605,00
04.	ca. 97,5 to Füllsand liefern u. einbauen	15,50	1511,30
05.	ca. 70,0 to Mineralgemisch 32/63 liefern u. einbauen	42,60	2982,00
06.	ca. 18,5 to Mineralgemisch 8/16 liefern u. einbauen	41,30	764,10
07.	ca. 11,1 to Mineralgemisch 2/ 8 liefern u. einbauen	41,30	458,40
08.	ca. 11,1 to Mineralgemisch 0/5 liefern u. einbauen	41,30	458,40
09.	ca. 176 qm Geogittervlies liefern u. einbauen	3,50	616,00
10.	ca. 30 lfdm Regenwasserkanal liefern u. verlegen	34,50	1035,00
11.	ca. 19 Stck Erstellung von 19 Fundamenten mit Leer- rohren	112,50	2137,50

Gesamtzusammenstellung:

Summe Positionen 10997,70


Zzgl. Mehrwertsteuer 19% 2089,57

Gesamtsumme: 13087,26

=====

Die Massen wurden von mir nur überschlägig ermittelt, bei einer eventuellen Auftragserteilung nach Fertigstellung der Arbeiten nach den tatsächlichen Massen abgerechnet.

Mit freundlichem Gruß

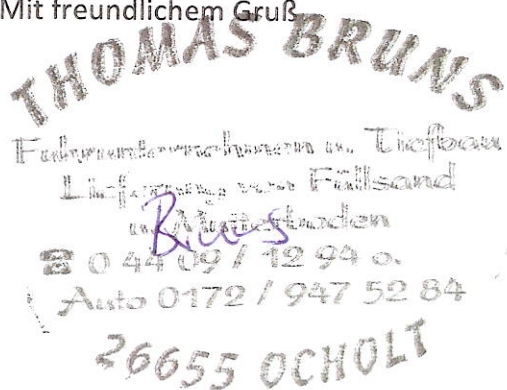

Kübler Sport GmbH • Postfach 1727 • 71607 Backnang

Kübler Sport GmbH
Postfach 1727 • DE • 71607 Backnang
Telefon + 49 (0) 7141 95 70-0 • Fax -10
Info @ kuebler-sport.de • www.kuebler-sport.de
Lieferanschrift:
Karl-Ferdinand-Braun-Str. 3 • DE • 71622 Backnang

TuS Ocholt e.V.
Postfach 21 86
26648 Westerstede

ANGEBOT

Bei Rückfragen bitte angeben:



Ihr direkter Ansprechpartner:

Steffen Kreil

Telefon: +49 (0) 71 91/95 70-24

Telefax: +49 (0) 71 91/95 70-10

E-Mail: sk@kuebler-sport.de

Angebotsnummer:	Kundennummer:	Sachbearbeiter:	Datum:	Blatt:
226905354		Steffen Kreil - 24	29.04.2026	1

Referenznummer:	Soccercourt	vom:	29.04.2026
Versandart:	Per Spedition		
Lieferbedingung:	Frei Anschrift		
Angebot gültig bis:	22.08.2026		
Lieferanschrift:	26655 Westerstede-Ocholt		

Artikel-Nr.	Produktbild	Bezeichnung	Menge	ME	EUR/EH	EUR
C1004		Arena Pro 20x13 m Tore 3x2 m (1m Tiefe) Produktvariante: 3 x 2 m, 20 x 13 m	1	Stk	12.556,80	12.556,80

- Typ: Dauerhafte Installation an einem Standort, verlängerte Bandenpfosten in Bodenhülsen
- Grundausrüstung: Umlaufendes Bandensystem, 2x Fußballtore + Tornetze, 2x Zugangstüren + Türnetze
- Bandensystem: Höhe 100 cm, Stärke 4 cm, 90°-Ecken, PU-Hartschaum stahlmantelt
- Maße Zwischenpfosten: 60 x 50 x 3 mm mit abgerundeten Kanten, innen stahlverstärkt
- Maße Eckpfosten: 80 x 80 mm mit Nut für Netzhaken, 3 mm dick
- Material Grundkonstruktion: Aluminium
- Tore: Vollverschweiß, Ovale Profil
- Tornetze: MW 100 mm, 4 mm stark
- Türnetze: MW 45 mm, 4 mm stark
- Montage nicht im Preis inklusive
- Entladung erfolgt bauseits per Radlader bzw. Stapler
- OPTIONALE Zusatzausrüstung: Netzkonstruktionen, Beleuchtung, Basketball, Volleyball
- Sicherheitsgeprüft
- Nach DIN EN 15312
- Inklusive Erstellung individuellen Fundamentplans

Übertrag nach Blatt 2:

12.556,80

Kübler Sport GmbH • Postfach 1727 • 71507 Backnang

Kübler Sport GmbH
Postfach 1727 • DE - 71507 Backnang
Telefon: +49 (0) 71 91/95 70-0 • Fax: +49
Info@kuebler-sport.de • www.kuebler-sport.de
Lieferanschrift:
Karl-Ferdinand-Braun-Str. 3 • DE - 71522 Backnang

TuS Ocholt e.V.
Postfach 21 86
26648 Westerstede



Ihr direkter Ansprechpartner:

Steffen Kreil

Telefon: +49 (0) 71 91/95 70-24

Telefax: +49 (0) 71 91/95 70-10

E-Mail: sk@kuebler-sport.de

ANGEBOT




Bei Rückfragen bitte angeben:

Angebotsnummer: 226905354
Kundennummer:

Sachbearbeiter:
Steffen Kreil - 24

Datum:
29.04.2026

Blatt:
2

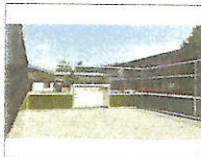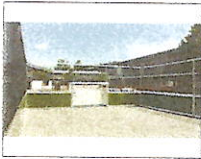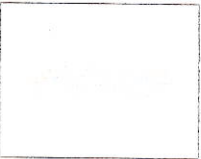Artikel-Nr.	Produktbild	Bezeichnung	Menge	ME	EUR/EH	EUR
C1010		Zulage Arena Pro Seitennetze umlaufend 3m Gesamthöhe, MW 100 mm Die Preise der Zulage-Positionen gelten nur in Kombination mit einem Grundausrüstungs-Artikel (Court)	66,00	lfdm	93,20	12.556,80 6.151,20
	Alternative:	1				
C1011		Zulage Arena Pro Seitennetze umlaufend 3m Gesamthöhe, MW 45 mm Die Preise der Zulage-Positionen gelten nur in Kombination mit einem Grundausrüstungs-Artikel (Court)	66,00	lfdm	106,30	
C1028		Zulage - LED-Beleuchtung - Arena Pro für 10x7 m / 14x7 m / 15x10 m / 20x13 m • Nur für bestimmte Maße: 10 x 7 m, 15 x 10 m und 20 x 13 m	1	Satz	4.782,30	4.782,30
	Alternative:	1				
C1022		45°-Ecken statt 90° - Arena Pro Zulage - spezielle Bauweise Die Preise der Zulage-Positionen gelten nur in Kombination mit einem Grundausrüstungs-Artikel (Court)	1	Satz	1.153,50	
Übertrag nach Blatt 3:						23.490,30

Kübler Sport GmbH
Postfach 1727 • DE - 71507 Backnang
Telefon +49 (0) 71 91 95 70-0 • Fax +49 (0) 71 91 95 70-10
info@kuebler-sport.de • www.kuebler-sport.de
Lieferanschrift:
Karl-Ferdinand-Braun-Str. 3 • DE - 71522 Backnang

Kübler Sport GmbH • Postfach 1727 • 71507 Backnang

TuS Ocholt e.V.
Postfach 21 86
26648 Westerstede



Ihr direkter Ansprechpartner:

Steffen Kreil

Telefon: +49 (0) 71 91/95 70-24

Telefax: +49 (0) 71 91/95 70-10

E-Mail: sk@kuebler-sport.de

ANGEBOT

Bei Rückfragen bitte angeben:

Angebotsnummer:	Kundennummer:	Sachbearbeiter:	Datum:	Blatt:
226905354		Steffen Kreil - 24	29.04.2026	3

Artikel-Nr.	Produktbild	Bezeichnung	Menge	ME	EUR/EH	EUR
			Übertrag von Blatt 2:			23.490,30
C1035-4		Arena Pro Montage 20x13 m Die Preise der Zulage-Positionen gelten nur in Kombination mit einem Grundausrüstungs-Artikel (Court) Das Fundament muss bauseits vom Kunden nach den exakten Vorgaben erstellt werden.	1	Stk	8.788,60	8.788,60
D5399		JUTAgass Dämmmatte kinea turf oder Toxcellen Bauseits ist eine Schottertragschicht gemäß DIN 18035 Teil 7 zu erstellen.	266,00	qm	16,90	4.495,40
D5399		JUTAgass Team 38/140 Fußballrasen / Sandgefüllt inkl Linierung fix und fertig verlegt Bauseits ist eine Schottertragschicht gemäß DIN 18035 Teil 7 zu erstellen.	266,00	qm	55,90	14.869,40

Die nachfolgend aufgeführten Werte beziehen sich auf das Grundangebot. Die Alternativen sind wertmäßig nicht berücksichtigt.

Warenwert		51.643,70
Rabatt	3,00%	1.549,31-
Netto-Warenwert		50.094,39
Mehrwertsteuer	19,00%	9.517,93
Angebotssumme	in EUR	59.612,32

Zahlungsbedingung: 30% Vorkasse, 70% nach Rechnung 10 Tage netto, 3% Skonto

Wir empfehlen für Schulen, Netze mit Maschenweiten unter 50mm! (nicht bekletterbar)

Entladung bauseits!

Kübler Sport GmbH
Postfach 1727 • DE-71507 Backnang
Telefon + 49 (0) 71 91 95 70-0 • Fax +49
Info @kuebler-sport.de • www.kuebler-sport.de
Lieferanschrift:
Karl-Ferdinand-Braun-Str. 5 • DE-71522 Backnang

Kübler Sport GmbH • Postfach 1727 • 71507 Backnang

TuS Ocholt e.V.
Postfach 21 86
26648 Westerstede



Ihr direkter Ansprechpartner:

Steffen Kreil

Telefon: +49 (0) 71 91/95 70-24

Telefax: +49 (0) 71 91/95 70-10

E-Mail: sk@kuebler-sport.de

ANGEBOT

Bei Rückfragen bitte angeben:

Angebotsnummer: 226905354
Kundennummer:

Sachbearbeiter:
Steffen Kreil - 24

Datum:
29.04.2026

Blatt:
4

Artikel-Nr.	Produktbild	Bezeichnung	Menge	ME	EUR/EH	EUR
-------------	-------------	-------------	-------	----	--------	-----

Wir gehen von einer passenden Zufahrt zur Baufläche aus. Ebenso Möglichkeiten zur Materiallagerung in unmittelbarer Nähe des Soccercourts.

40 Tonner muss an Verwendungsstelle anfahren und seitlich abgeladen werden können. Es kommen 2, selten 3 LKW zur Baustelle gefahren, ausreichend Platz zum rangieren bereithalten!

Zum entladen nutzen die meisten Galabaubetriebe z.B. einen Teleskopstapler oder Gabelstapler (mind. 1,5t).

Soccercourt und Kunstrasen werden getrennt voneinander abgeliefert und sollten bis zum Einbau bauseits geschützt, frostfrei, zwischengelagert werden (Kleber, Fertizement etc). Große Teile des Soccercourts sind aus Alu, Kunstrasen etc., können natürlich draußen lagern und ggf. nass werden.)

Bei einer Auftragsvergabe müssen seitens Auftraggeber die Fundamente nach unseren Vorgaben hergestellt werden, ebenso mindestens eine stark verdichtete Schotterschicht nach DIN 7 inkl. Randeinfassung.

Strom, Wasser, WC und ein Abfallcontainer sind ebenfalls vom Auftraggeber bereitzustellen.

Elektrische Anschlüsse sind ggf. ebenfalls bauseitige Leistung.

Einbau Kunstrasen / EPDM wetterabhängig mit vorheriger Prüfung der Schottertragschicht und Abnahme durch Kübler Sport inkl.

Projektrabatt 3%

Lieferzeit: ca. 12 Wochen

Lieferbed.: frei Anschrift inkl. Montage!

Richtpreise!

Auf Grund der aktuellen schlecht zu kalkulierenden Situation am Weltmarkt und dynamischen Preisen in der Baubranche, müssen wir die finalen Preise im nächsten Jahr kontrollieren.

Ebenso bitte Abklärung für finale Abstimmung des Kunstrasens!

Ausführung in der bekannten Kübler Sport - Qualität.

Bitte geben Sie bei Bestellung die aktuelle Angebotsnummer,

Kübler Sport GmbH • Postfach 1727 • 71507 Backnang

Kübler Sport GmbH
Postfach 1727 • DE • 71507 Backnang
Telefon: +49 (0) 71 91 95 70-0 • Fax: -10
info@kuebler-sport.de • www.kuebler-sport.de
Lieferanschrift:
Karl-Ferdinand-Braun-Str. 3 • DE • 71522 Backnang

TuS Ocholt e.V.
Postfach 21 86
26648 Westerstede

ANGEBOT

Bei Rückfragen bitte angeben:

Angebotsnummer: Kundennummer:
226905354

Sachbearbeiter: Datum: Blatt:
Steffen Kreil - 24 29.04.2026 5



Ihr direkter Ansprechpartner:

Steffen Kreil

Telefon: +49 (0) 71 91/95 70-24

Telefax: +49 (0) 71 91/95 70-10

E-Mail: sk@kuebler-sport.de

Artikel-Nr.	Produktbild	Bezeichnung	Menge	ME	EUR/EH	EUR
-------------	-------------	-------------	-------	----	--------	-----


Lieferadresse, sowie Kontaktperson mit Handynummer an.

Danke!

Mit sportlichen Grüßen
Steffen Kreil

Typischer Querschnitt
Maßstab 1:15, A4

Achtung!
Planum auf gleicher Höhe wie Borde und Tor-Fundamente!
Stark verdichtet/trittfest, sauber abgezogen!

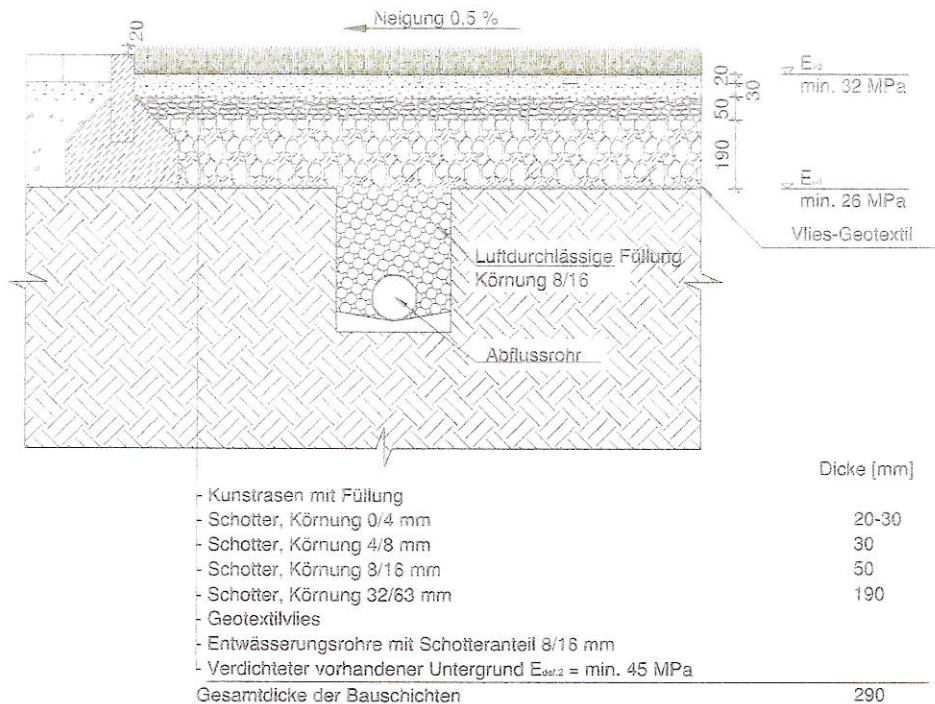

LEGENDE:

	Füllung		Schotter Körnung 32/63 mm		Beton
	Schotter Körnung 0/4 mm		Luftdurchlässige Füllung Körnung 8/16		Pflastersteine
	Schotter Körnung 4/8 mm		Sand		Bettungsschicht
	Schotter Körnung 8/16 mm		Vorhandener Unterbau		Schotter

Technische Bedingungen:

- Spezifiziert nach DIN EN 18035-7:2014-05
- Oberflächenebenheit (gemessen mit 4m Lineal)
 - vorhandener Unterbau ± 30 mm
 - Bauschicht ± 20 mm
 - Ausgleichsschicht ± 10 mm
- Alle verwendeten Materialien müssen von technischen Datenblättern begleitet sein. Zertifikate, Zertifikate und Konformitätserklärungen
- Verwendete Materialien für Konstruktionslagen müssen den Anforderungen und Standards für den Bau von Sportplätzen DIN 18 035-4 entsprechen
- Es ist ein professioneller geotechnischer Untersuchungsbericht erforderlich
- Untergrundentwässerung gemäß Projektunterlagen
- Verdichtung in Schichtbruchstücken
- Min. Tragfähigkeit
 - Vorhandener Untergrund $E_{vd} = \min. 26$ MPa Überprüfung des Leichtfallgewichtstesters
 - $E_{v2} = E_{def,2} = \min. 45$ MPa Überprüfung des statischen Plattendrucktests
 - Konstruktionslage $E_{vd} = \min. 32$ MPa Überprüfung des Leichtfallgewichtstesters
 - $E_{v2} = \min. 60$ MPa Überprüfung des statischen Plattendrucktests


Schichtweise Verdichtung, Nivellierungsschicht (Körnung 0/4 mm) - im feuchten Zustand verdichtet

Notiz:

- Diese Querschnittsskizze veranschaulicht ein typisches Design, das unser System integriert.
 - Die Querschnittszeichnungen enthalten typische Abmessungen.
 - Die tatsächlichen Abmessungen (basierend auf den spezifischen Standortbedingungen) werden vom Projektingenieur oder Architekten festgelegt.

Typischer Querschnitt
Maßstab 1:15, A4

Achtung!
Planum auf gleicher Höhe wie Borde und Tor-Fundamente!
Stark verdichtet/trittfest, sauber abgezogen!

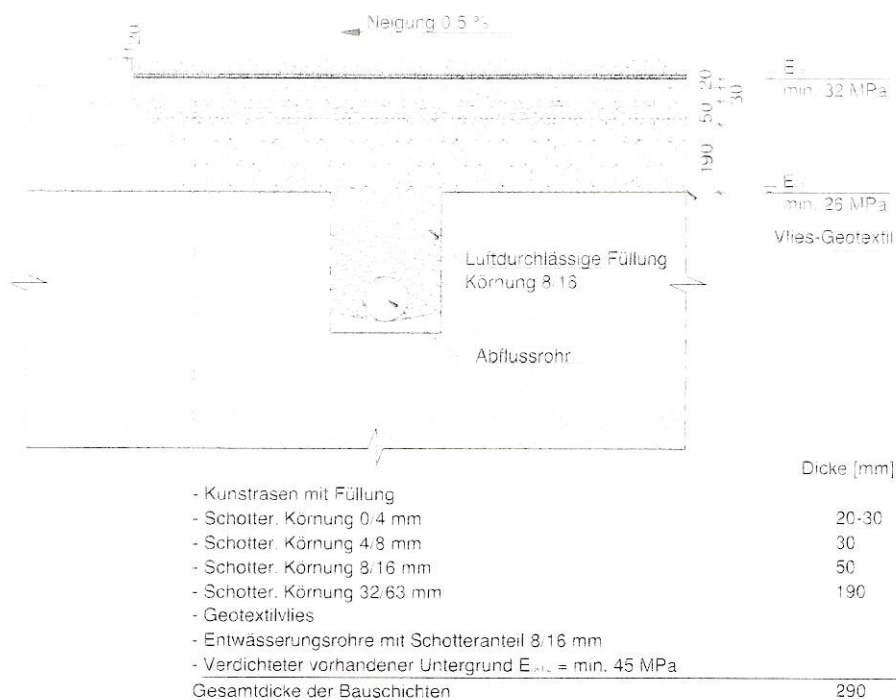

LEGENDE:

	Füllung		Schotter Körnung 32/63 mm		Beton
	Schotter Körnung 0/4 mm		Luftdurchlässige Füllung Körnung 8/16		Pflastersteine
	Schotter Körnung 4/8 mm		Sand		Bettungsschicht
	Schotter Körnung 8/16 mm		Vorhandener Unterbau		Schotter


Technische Bedingungen:

- Spezifiziert nach DIN EN 18035-7:2014-05
- Oberflächenebenheit (gemessen mit 4m Lineal)
 - vorhandener Unterbau $\pm 30 \text{ mm}$
 - Bauschicht $\pm 20 \text{ mm}$
 - Ausgleichsschicht $\pm 10 \text{ mm}$
- Alle verwendeten Materialien müssen von technischen Datenblättern begleitet sein. Zertifikate, Zertifikate und Konformitätserklärungen
- Verwendete Materialien für Konstruktionslagen müssen den Anforderungen und Standards für den Bau von Sportplätzen DIN 18 035-4 entsprechen
- Es ist ein professioneller geotechnischer Untersuchungsbericht erforderlich
- Grundentwässerung gemäß Projektunterlagen
- Verdichtung in Schichtbruchstücken
- Min. Tragfähigkeit
 - Vorhandener Untergrund
 - $E_{v0} = \min. 26 \text{ MPa}$ Überprüfung des Leichtfallgewichtstesters
 - $E_{v2} = E_{cet,2} = \min. 45 \text{ MPa}$ Überprüfung des statischen Plattendrucktests
 - Konstruktionslage
 - $E_{v0} = \min. 32 \text{ MPa}$ Überprüfung des Leichtfallgewichtstesters
 - $E_{v2} = \min. 60 \text{ MPa}$ Überprüfung des statischen Plattendrucktests

Schichtweise Verdichtung, Nivellierungsschicht (Körnung 0/4 mm) - im feuchten Zustand verdichtet

Notiz:

- Diese Querschnittsskizze veranschaulicht ein typisches Design, das unser System integriert.
 - Die Querschnittszeichnungen enthalten typische Abmessungen.
 - Die tatsächlichen Abmessungen (basierend auf den spezifischen Standortbedingungen) werden vom Projektgenieur oder Architekten festgelegt.

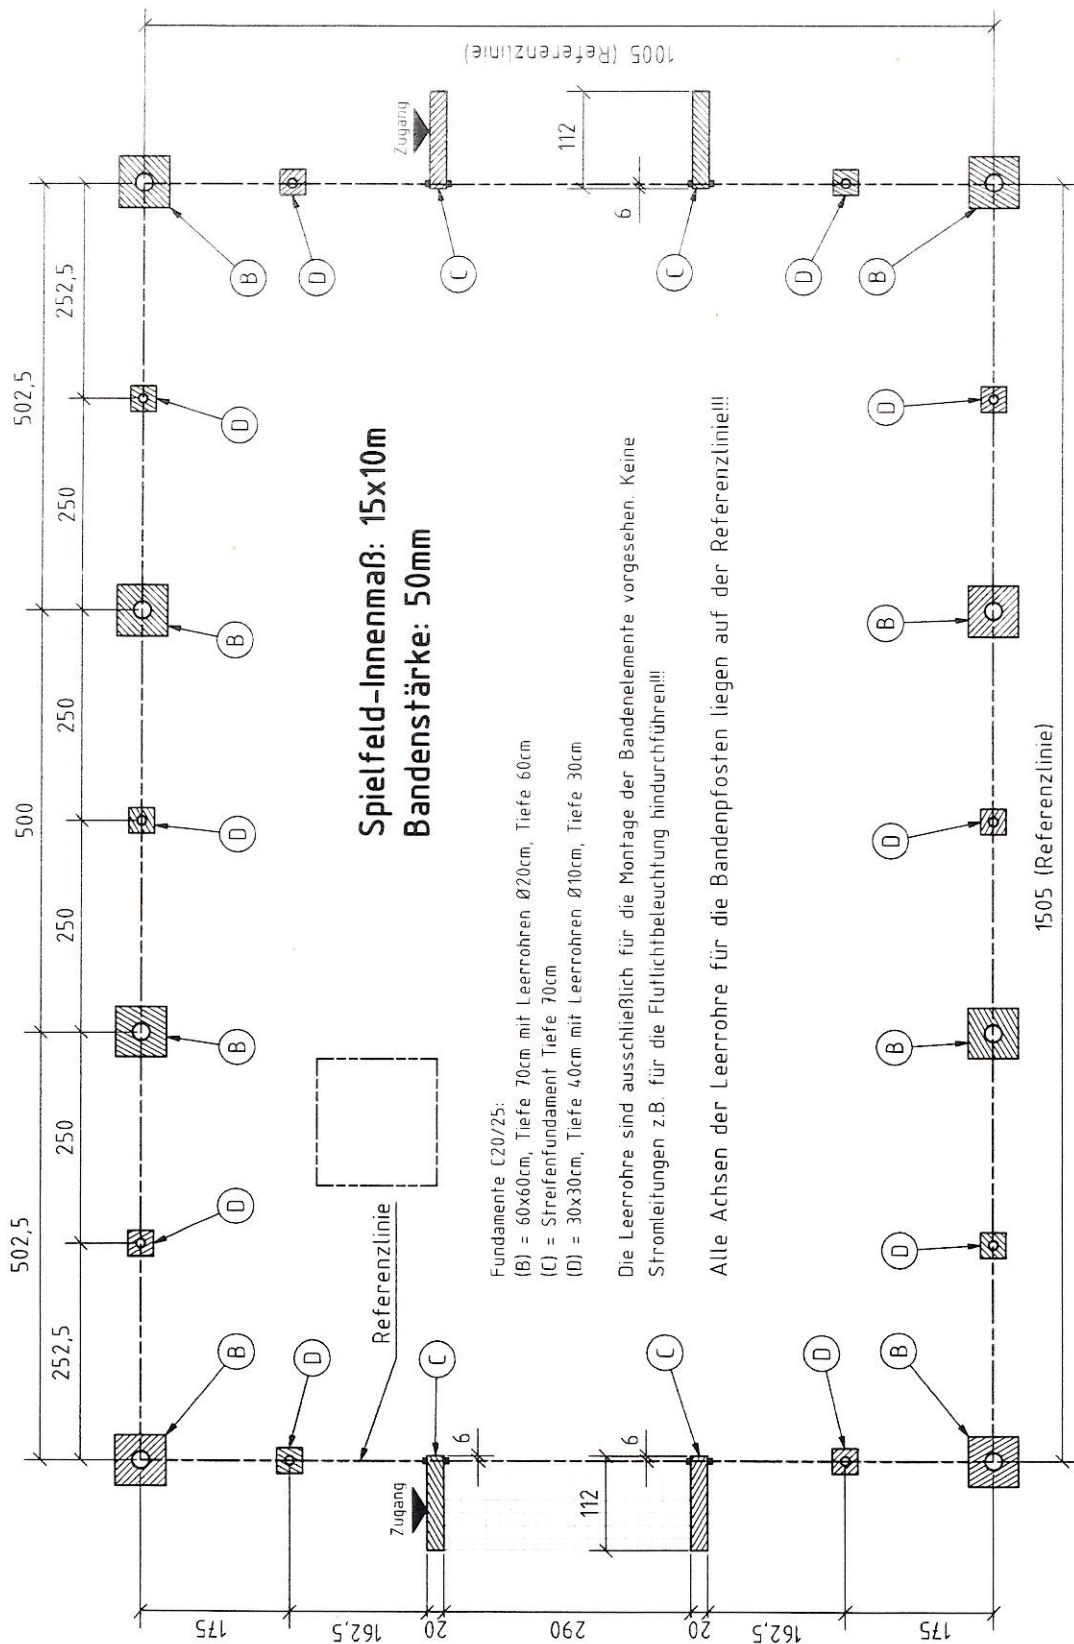

Aus Sicherheitsgründen muss die Betonschicht im Spielbereich verletzungsneutral bedeckt sein (z.B. Kunstrasen)!!

Die Streifenfundamente der Tore müssen auf Oberkante Fertigfußboden liegen. Sollten Kantensteine zur Umrandung oder Ähnliches benutzt werden, so sind diese ebenfalls auf dasselbe Höhenniveau zu setzen.

Bitte beachten Sie außerdem unbedingt die Querschnitts-Zeichnungen der Fundamente und die weiteren Angaben im Informations-Blatt „Ablaufplan“ !!!

Maßstab 1:60	Lageplan	Name	Arena Pro 15x10m mit 3x2m Toren
Maßangaben in cm	gezeichnet	gezeichnet	
Werkstoff	Werkstoff	Werkstoff	
Gewicht	Gewicht	Gewicht	
Art.-Nr. : Fundamentplan			
A3			