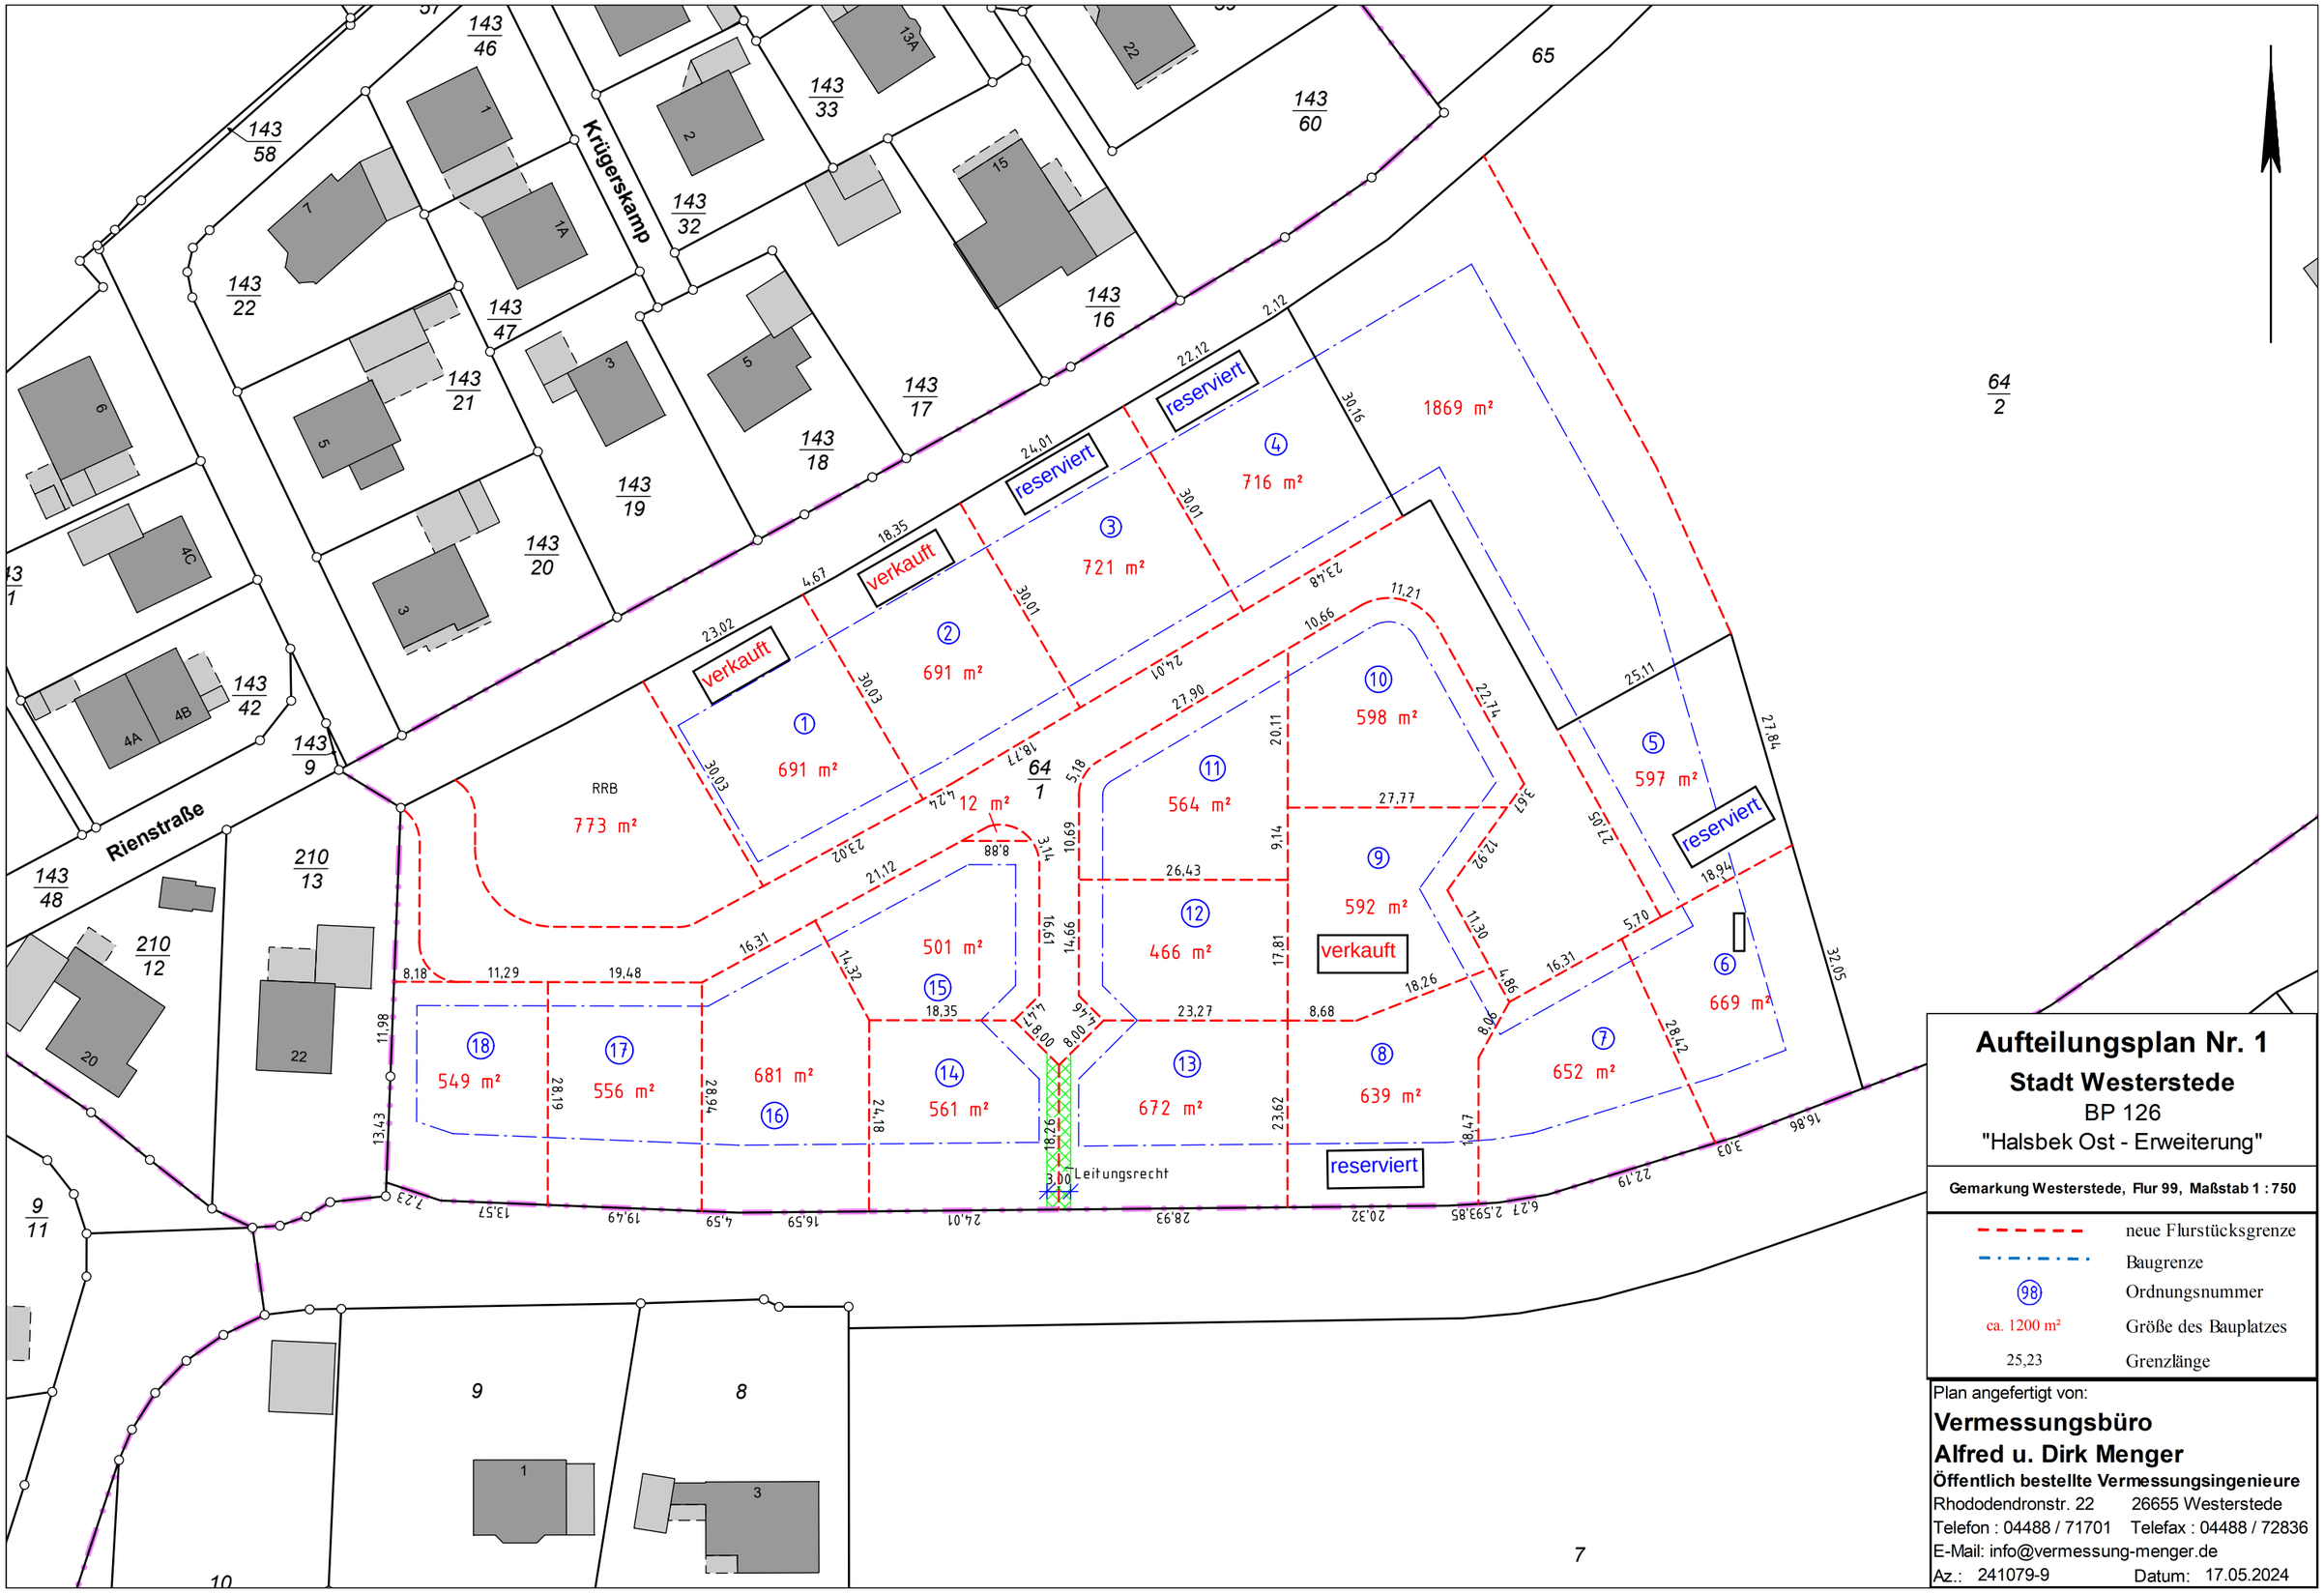

Aufteilungsplan Nr. 1

Stadt Westerstede

BP 126

"Halsbek Ost - Erweiterung"

Gemarkung Westerstede, Flur 99, Maßstab 1 : 750

- - - -	neue Flurstücksgrenze
-·-·-	Baugrenze
(98)	Ordnungsnummer
ca. 1200 m²	Größe des Bauplatzes
25,23	Grenzlänge

Plan angefertigt von:

Vermessungsbüro

Alfred u. Dirk Menger

Öffentlich bestellte Vermessungsingenieure

Rhododendronstr. 22 26655 Westerstede

Telefon : 04488 / 71701 Telefax : 04488 / 72836

E-Mail: info@vermessung-menger.de

Az.: 241079-9 Datum: 17.05.2024